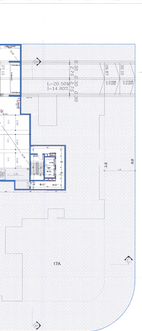

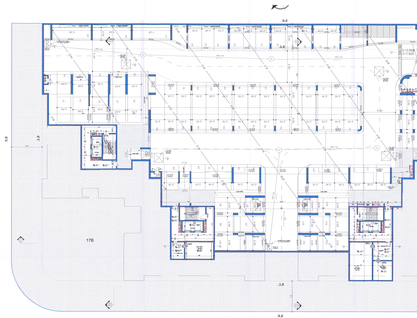

תכנית מרתף קנ"מ 1:100

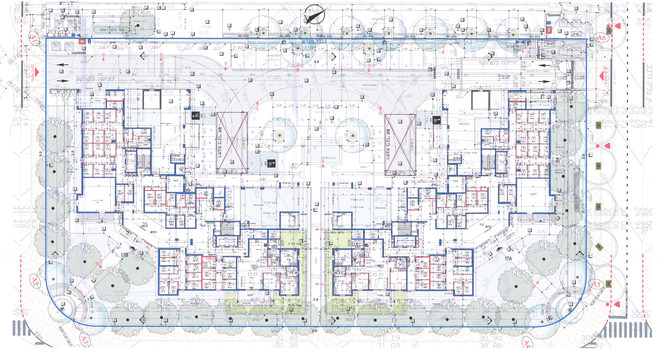

תכנית קומת קרקע קנ"מ 1:100

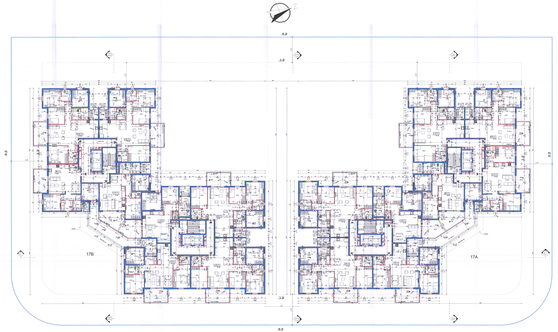

תכנית קומה ראשונה מפלס 3.50+ קנ"מ 1:100

תכנית קומות 2-5 קנ"מ 1:100

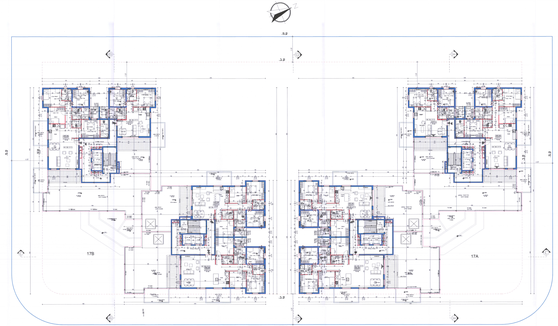

תכנית קומת פנטהאוז קנ"מ 1:100

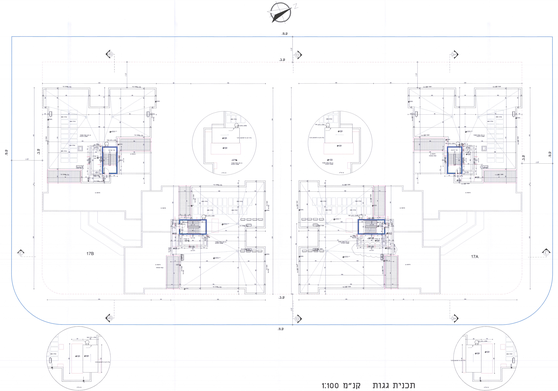

תכנית גגות קנ"מ 1:100

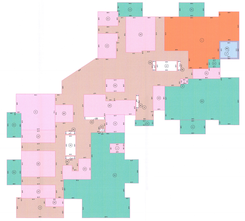
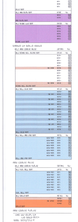
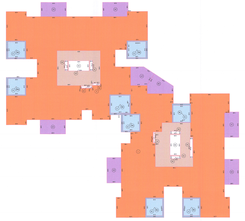
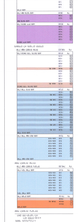
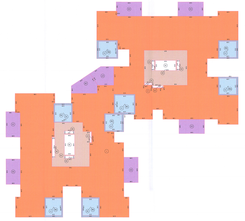
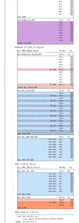
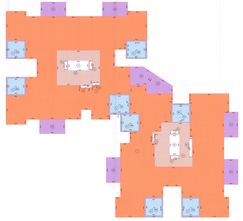
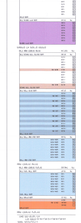
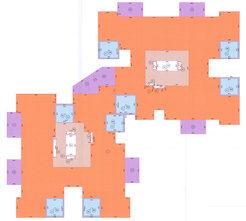
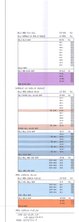

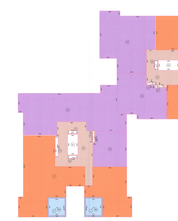

חתך C-C

חתך A-A

חתך B-B

חתך D-D

חתכים קנ"מ 1:100

חתכות קנ"מ 1:100

פרטים

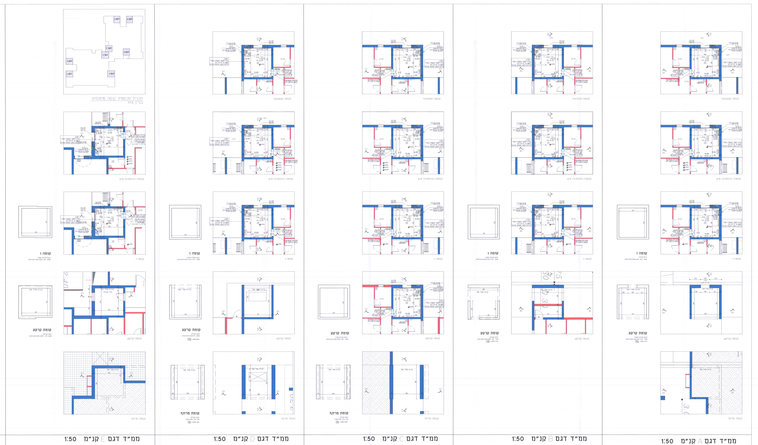

מפלס 1
מפלס 2
מפלס 3
מפלס 4
מפלס 5
מפלס 6
מפלס 7
מפלס 8
מפלס 9
מפלס 10
מפלס גג עליון
מפלס מרתף
מפלס קרקע
מפלס מפולש
מפלס מפולש
מפלס קרקע
מפלס מרתף
מפלס גג עליון
מפלס 10
מפלס 9
מפלס 8
מפלס 7
מפלס 6
מפלס 5
מפלס 4
מפלס 3
מפלס 2
מפלס 1

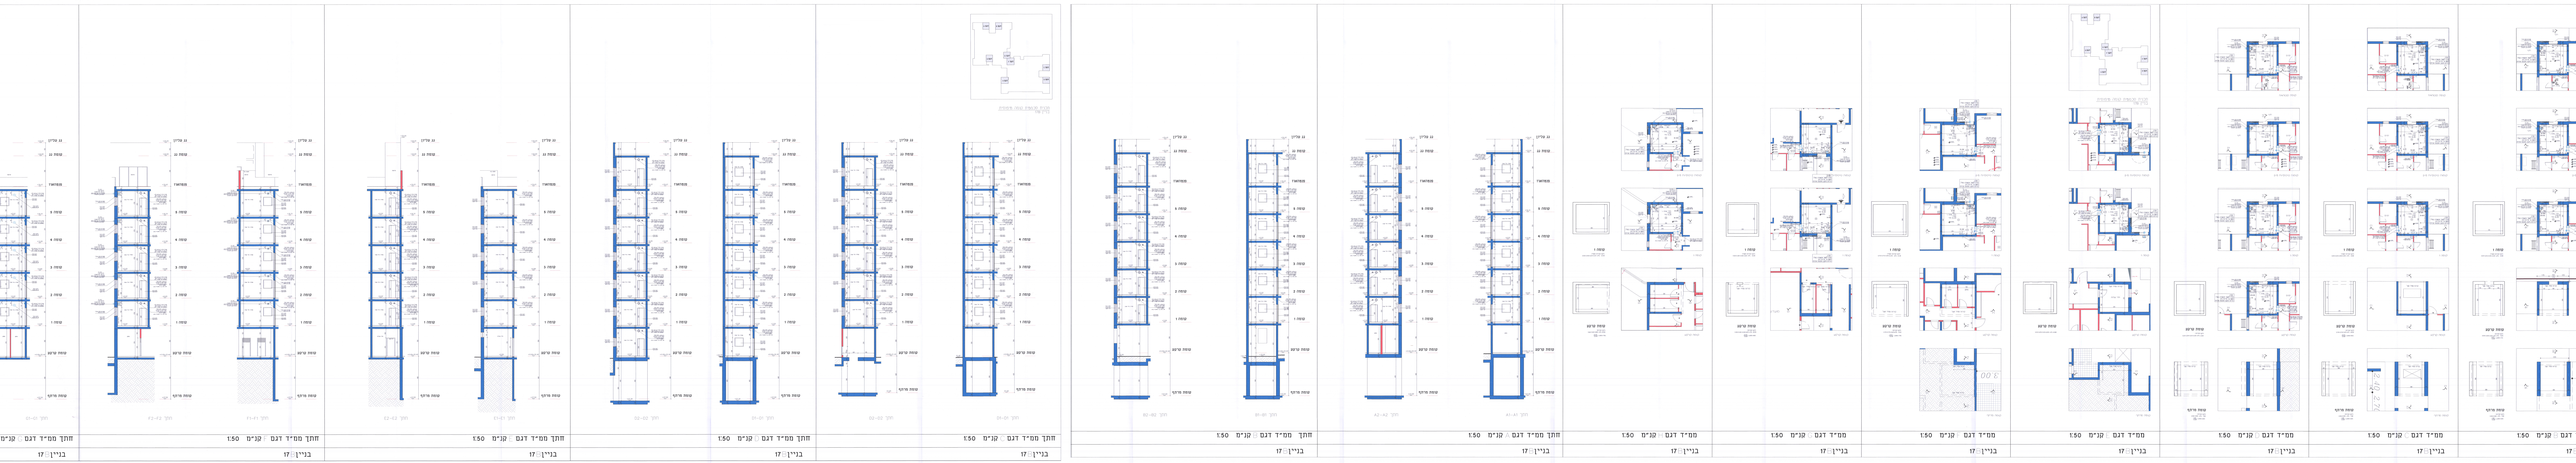
חתך ממ"ד דגם | קנ"מ 1:50
בניין 17

חתך אורך ד"ר H 1:50

H2–H2 חתך

H1–H1 חתך

G2–G2 חתך

1:50

גג עליון
+24.42
קומה 4
+22.92
קומה 3
+19.43
קומה 2
+16.10
קומה 1
+12.95
קומת עמודים
+9.80
קומת מרתף
+6.65
קומת מרתף תחתונה
+3.50
+0.02
מפלס הכניסה הקובעת
±0.00=32.40
מפלס פני הקרקע הסופיים
+27.50
מפלס פני הקרקע הטבעיים
490
350
315
333
349
150
278
200
210
105
108
100
70
53
25
27
מחסן
חדר מדרגות
חדר מדרגות
חדר מדרגות