


תכנון עתיד

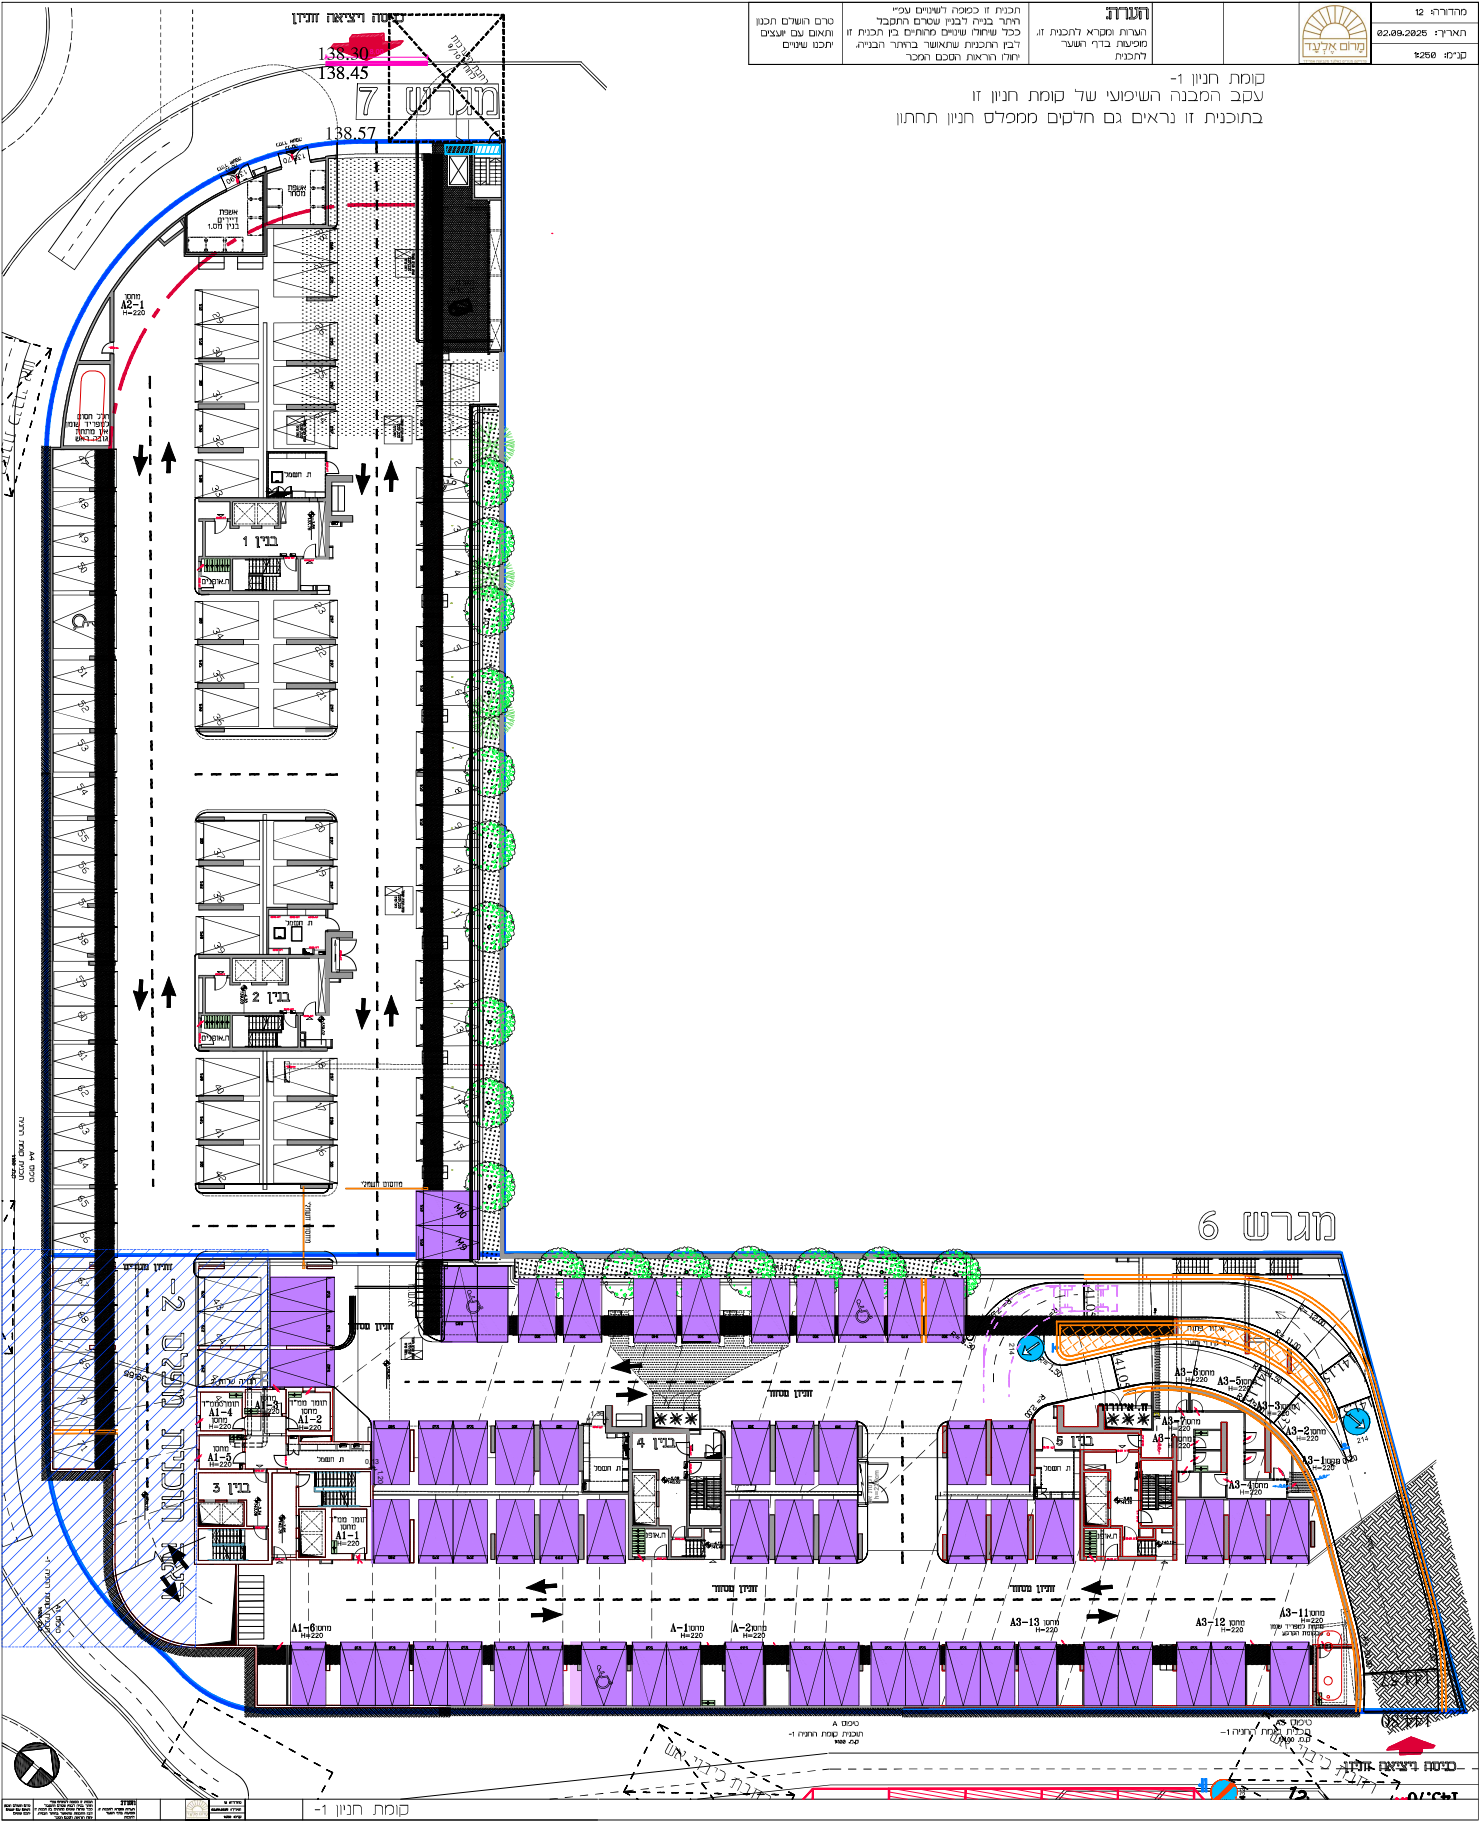

מחזור: 12	תאריך: 02.09.2025	קנין: 250
		


קומת חניון 1-
עקב המבנה השיפוץ של קומת חניון זו




מחזור: 12	תאריך: 02.08.2025	קניין: 250

קומת חניון 2.5-
עקב המבנה השימועי של קומת חניון זו
בתוכנית זו נראים גם חלקים ממסלול חניון עליון

מגרש 7

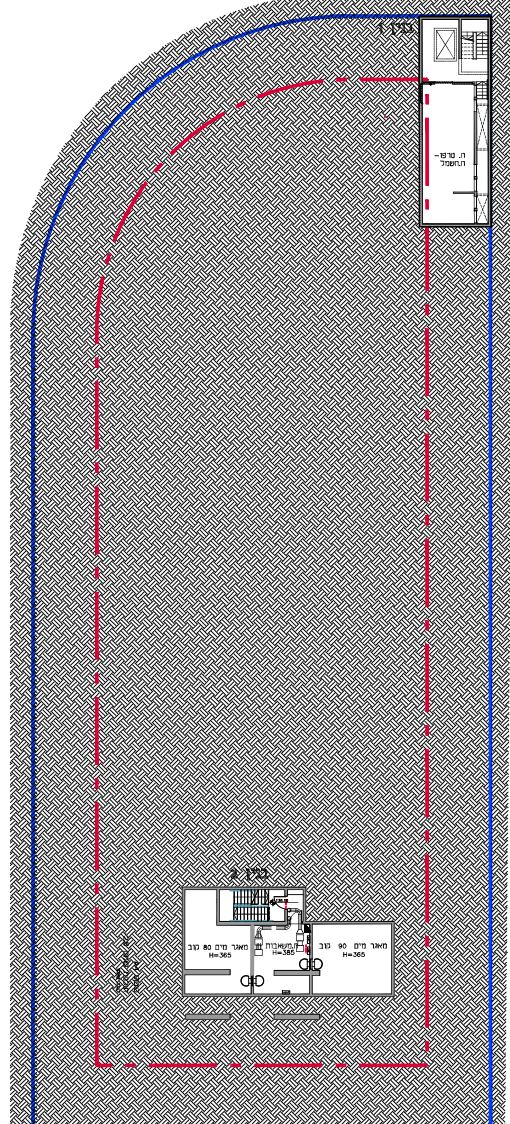

מגרש 6

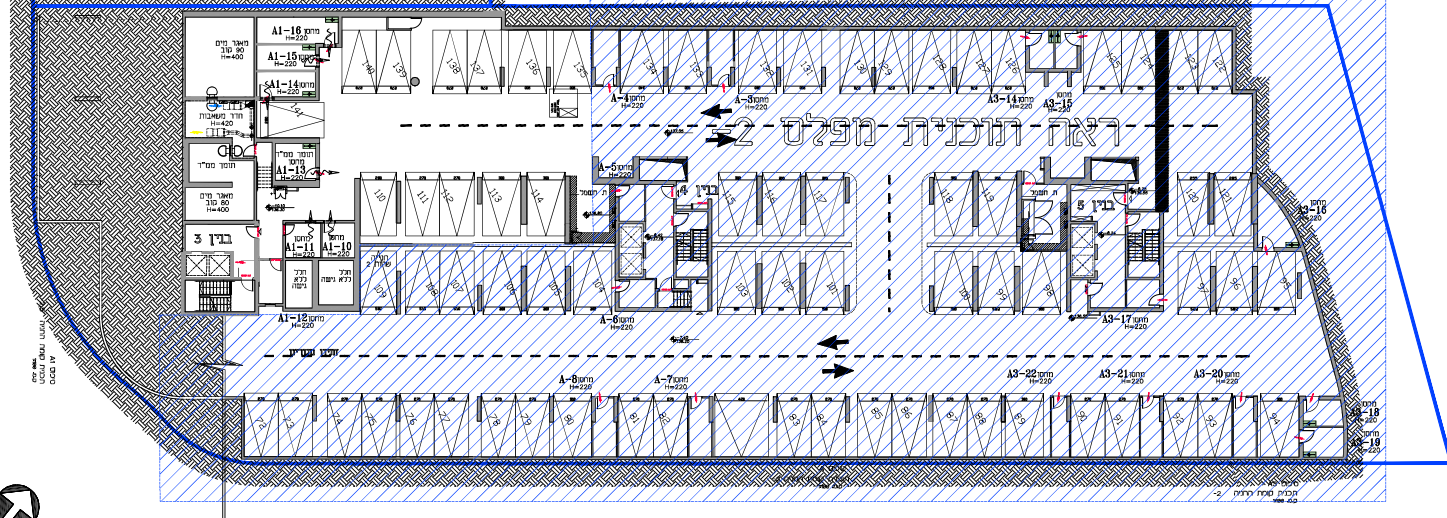

קומת חניון 2.5-

קומת חניון 2-
עקב המבנה השיפוטי של קומת חניון זו
בתוכנית זו נראים גם חלקים ממפלס חניון עליון ותחתון

